


PROVIZORNÍ TOČNA HROMADNÉ DOPRAVY

MĚŘÍTKO 1:200



SITUACE

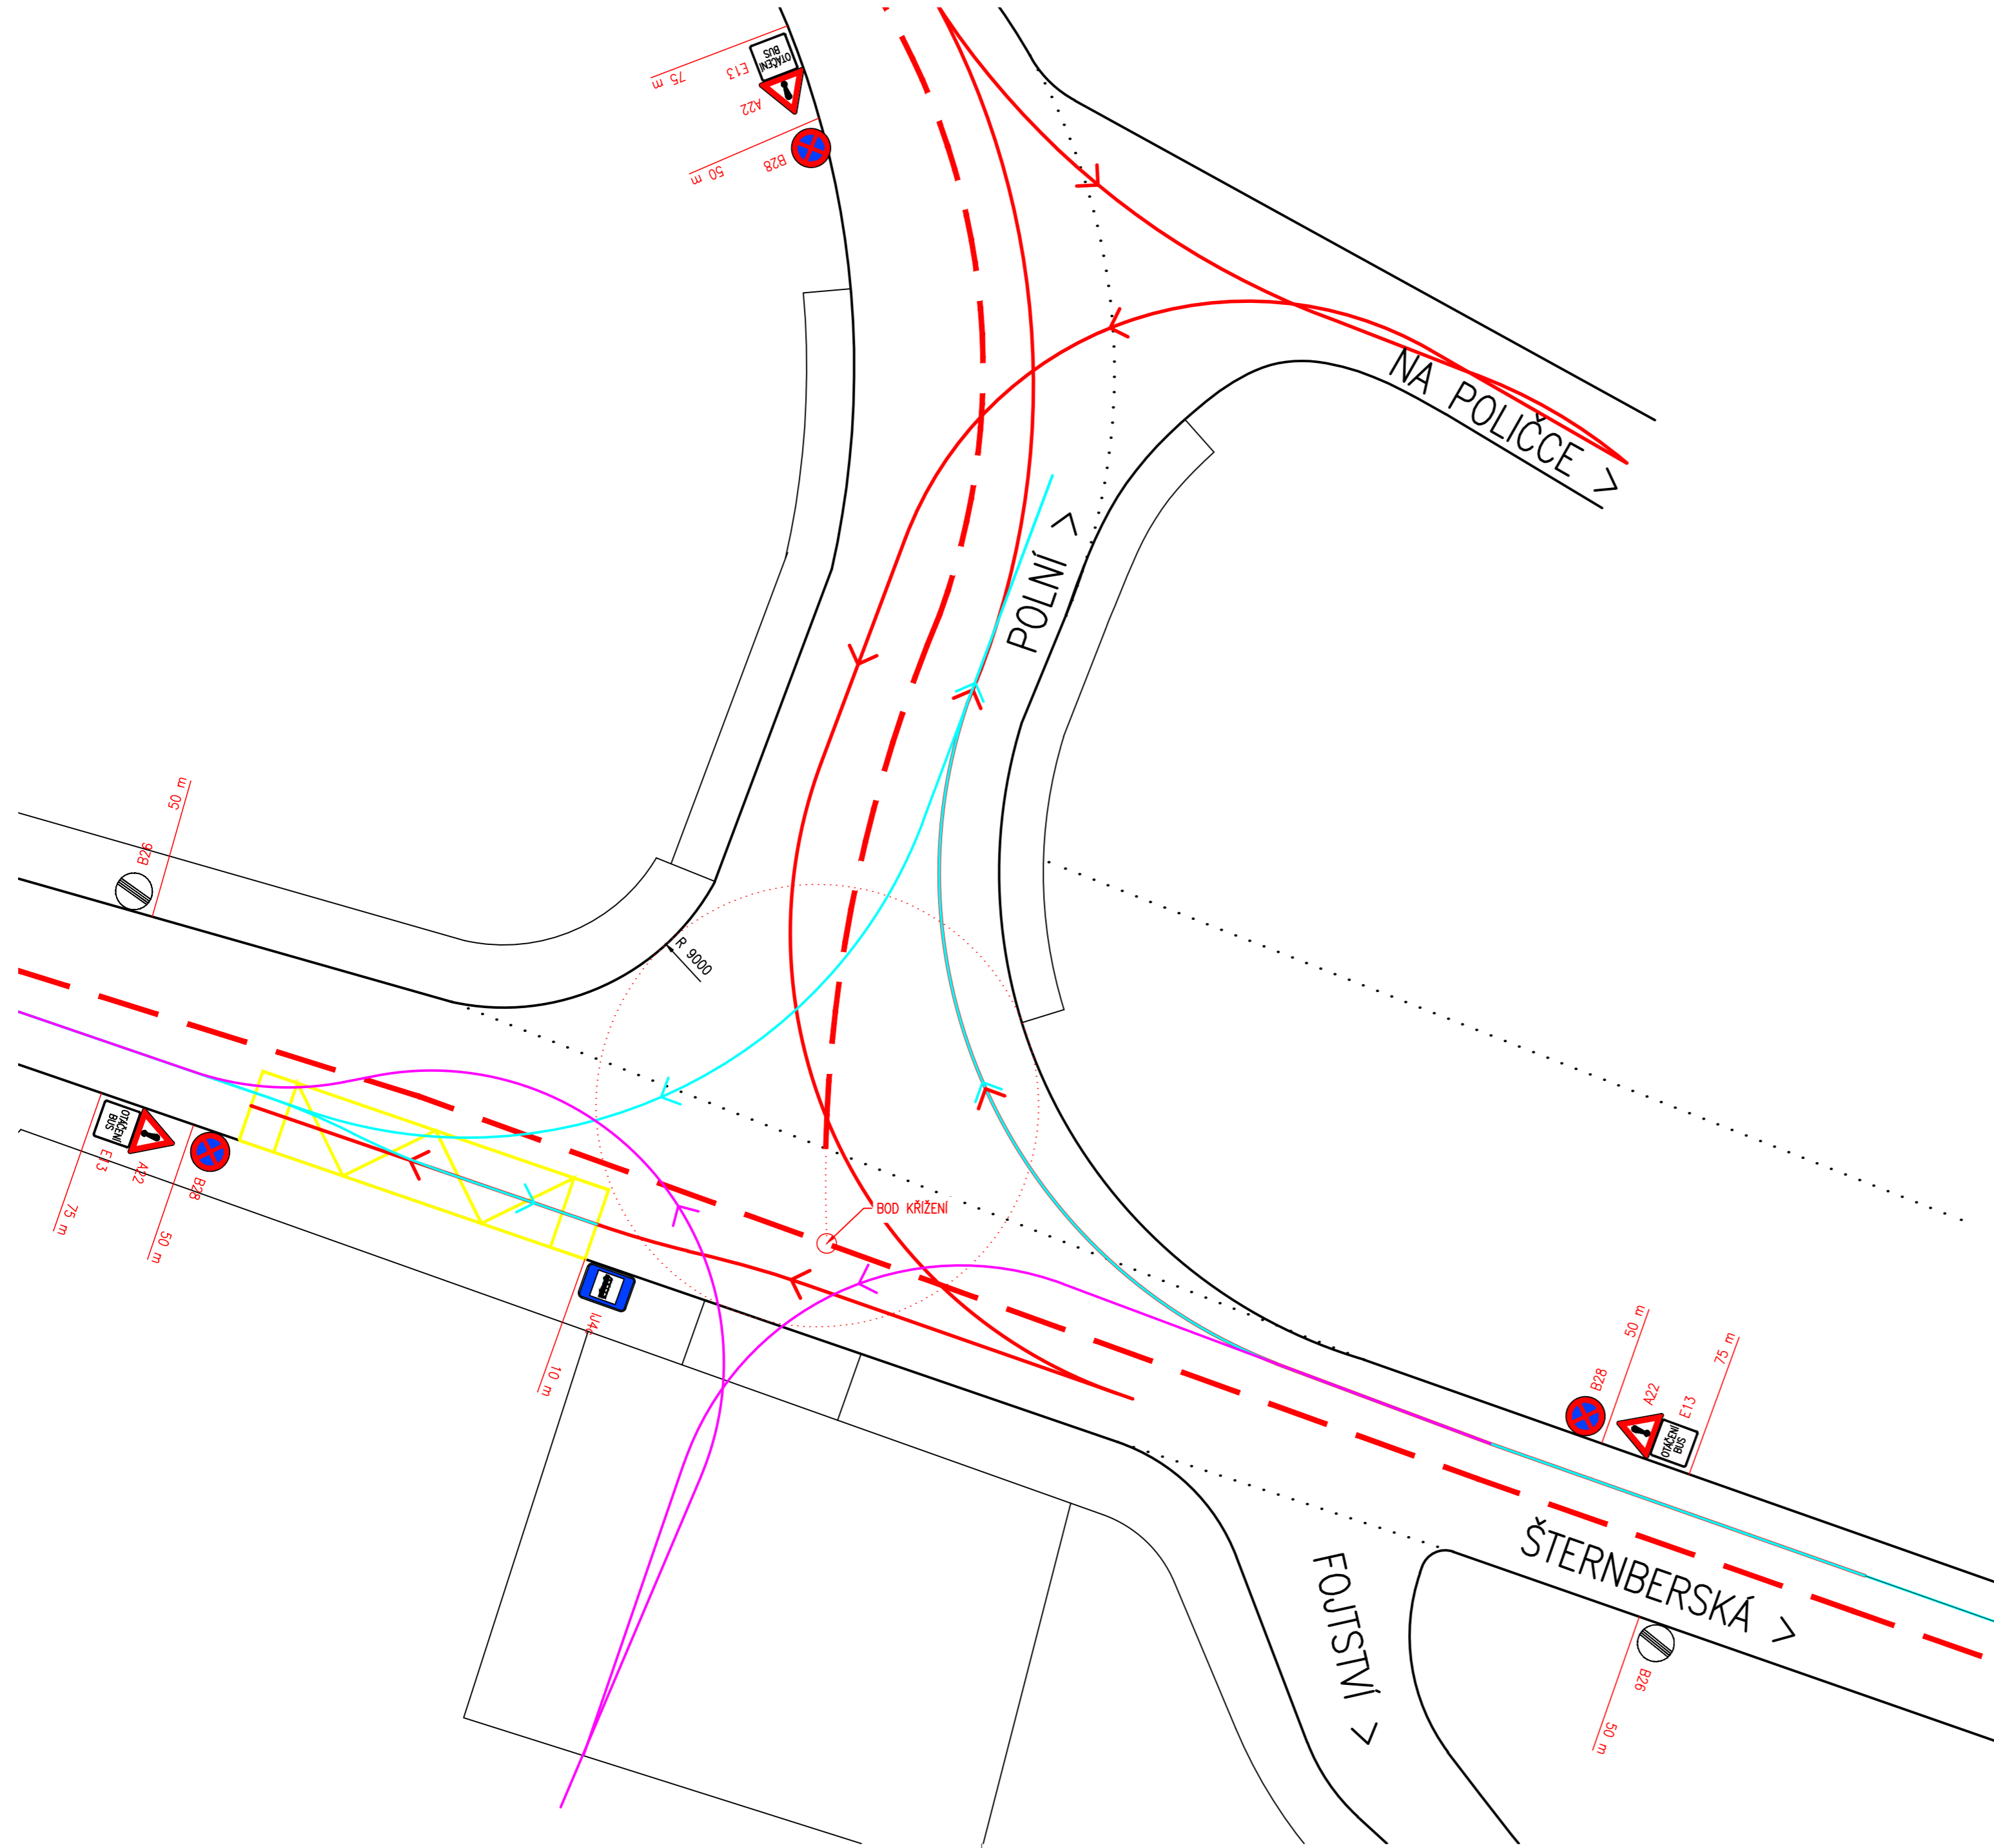

LEGENDA

- VARIANTA 1
- VARIANTA 2
- VARIANTA 3

SOUŘADNICOVÝ SYSTÉM: S-JTSK
VÝŠKOVÝ SYSTÉM: BpV

| ZMĚNA | DATUM | PROVEDL | PODPIS |
|-----------------------------------|---|-----------------|--|
| ZODPOVĚDNÝ PROJEKTANT | VYPRACOVAL | KONTROLOVAL | PROKOP MOSTY s.r.o. Slavičkova 1a, 638 00 BRNO mobil: 602 557 857 iČO: 277 31 405 DIČ: CZ 277 31 405 |
| ING. PROKOP IVO | ING. ZEMÁNEK TOMÁŠ | ING. PROKOP IVO | |
| INVESTOR | SPRÁVA SILNIC MORAVSKOSLEZSKÉHO KRAJE, p.o. | | STAVEBNÍ ÚŘAD |
| STAVBA | Silnice III/37021 - rekonstrukce mostu ev.č. 37021-1 přes řeku Moravici ve městě Brdličná SO101 Dopravně inženýrské opatření | | RÝMAŘOV |
| | | | DATUM |
| | | | ZÁŘÍ 2020 |
| | | | FORMÁT |
| | | | 6A4 |
| | | | MĚŘÍTKO |
| | | | 1:200 |
| | | | STUPEŇ |
| | | | DSP, PDPS |
| | | | ČÍSLO ZAKÁZKY |
| | | | PD/037/9 |
| OBSAH PŘÍLOHY | | | ČÍSLO PŘÍLOHY |
| PROVIZORNÍ TOČNA HROMADNÉ DOPRAVY | | | 04 |
| | | | ČÍSLO PARÉ |